


Kelder bergingen

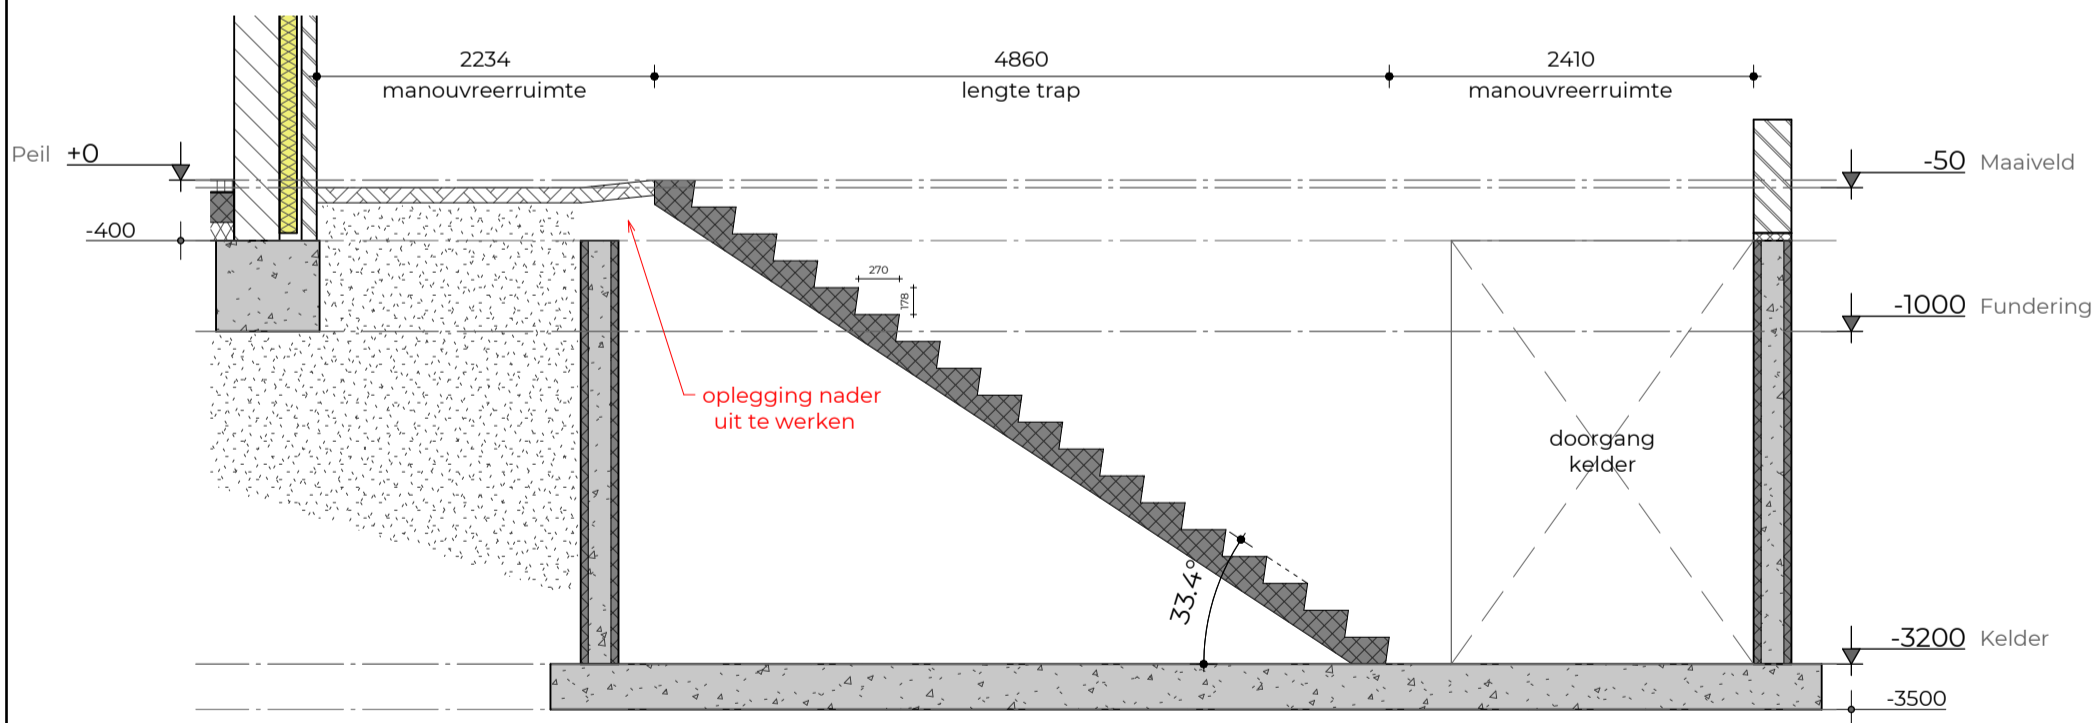

Doorsnede Trap

PROJECT
Nieuwbouw appartementen t. Gaanderen

ONDERWERP
Bestektekening
Kelder berging

SCHAAL 1:100

CONCEPT / TER CONTOLE

DATUM 15-02-2024



TEKENT VOOR
BOUWRESULTAAT

Wijnbergseweg 105a
7007 AA Doetinchem

0314 - 21 21 69
info@t2groep.nl

T2GROEP.NL

WERKNR
212055

BLADNR
B1-10

Copyright - alle rechten voor-
behouden - DNR2011 van toepassing